


Схема водоснабжения и водоотведения муниципального образования "Ольский муниципальный округ" Магаданской области. Существующие сети и сооружения системы водоотведения села Гадля. М1:2500. Лист 2.

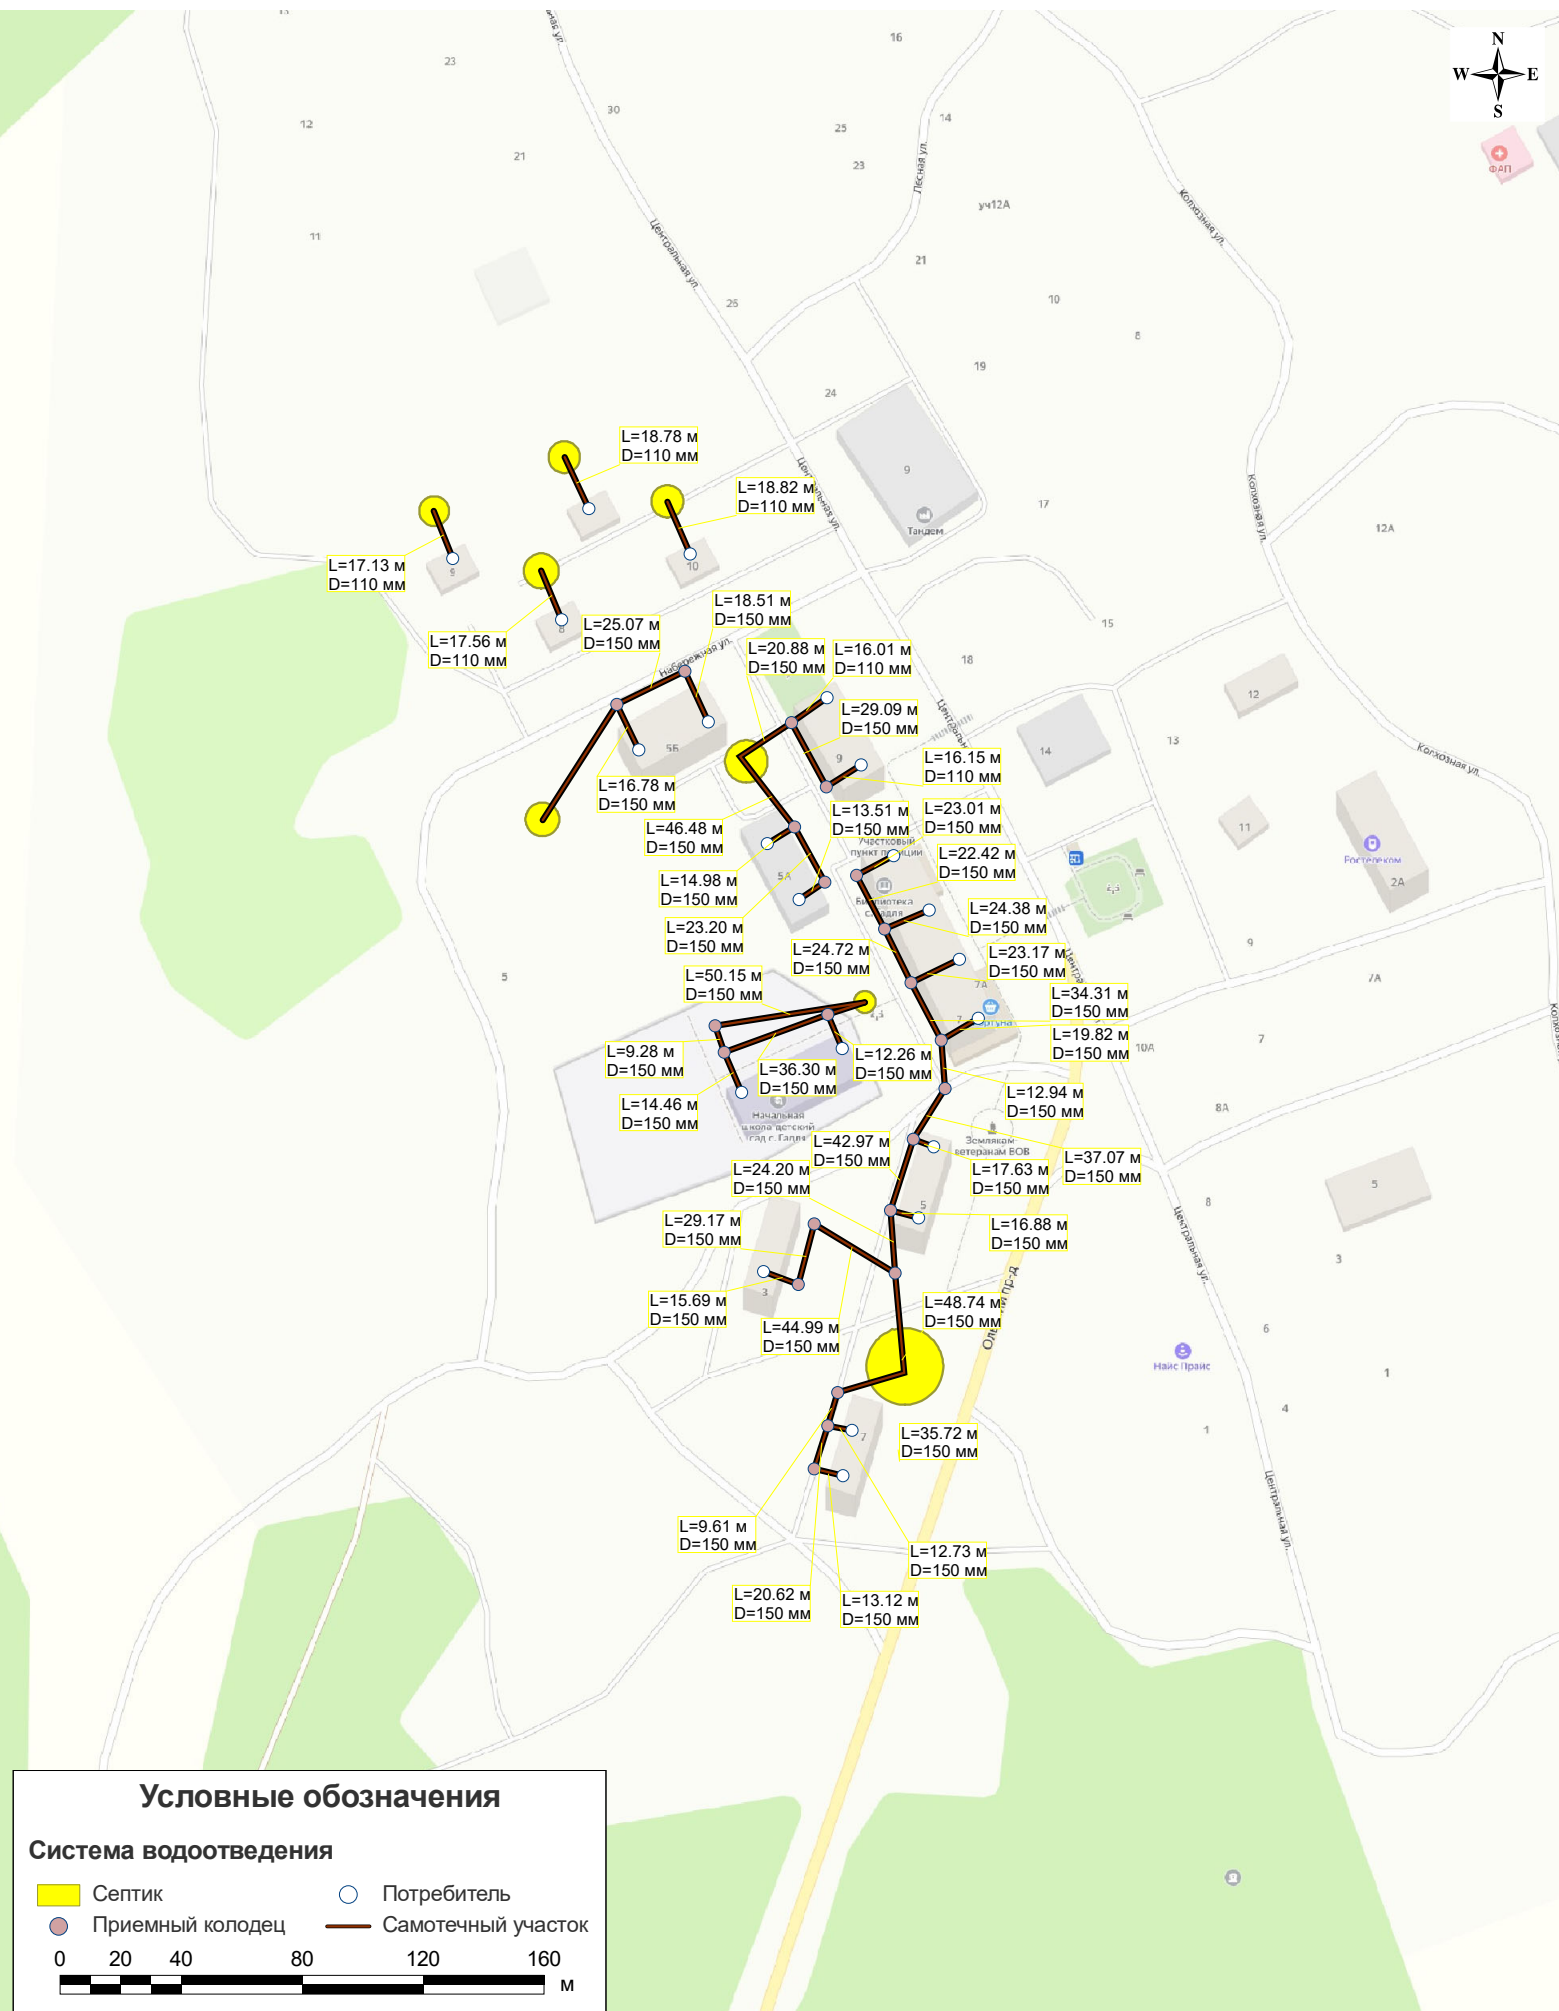

Условные обозначения

Система водоотведения

- Септик
- Потребитель
- Приемный колодец
- Самотечный участок

