


Схема водоснабжения и водоотведения муниципального образования "Ольский муниципальный округ" Магаданской области.

Существующие сети и сооружения системы водоснабжения пгт. (рп) Ола. М1:4000. Лист 1.

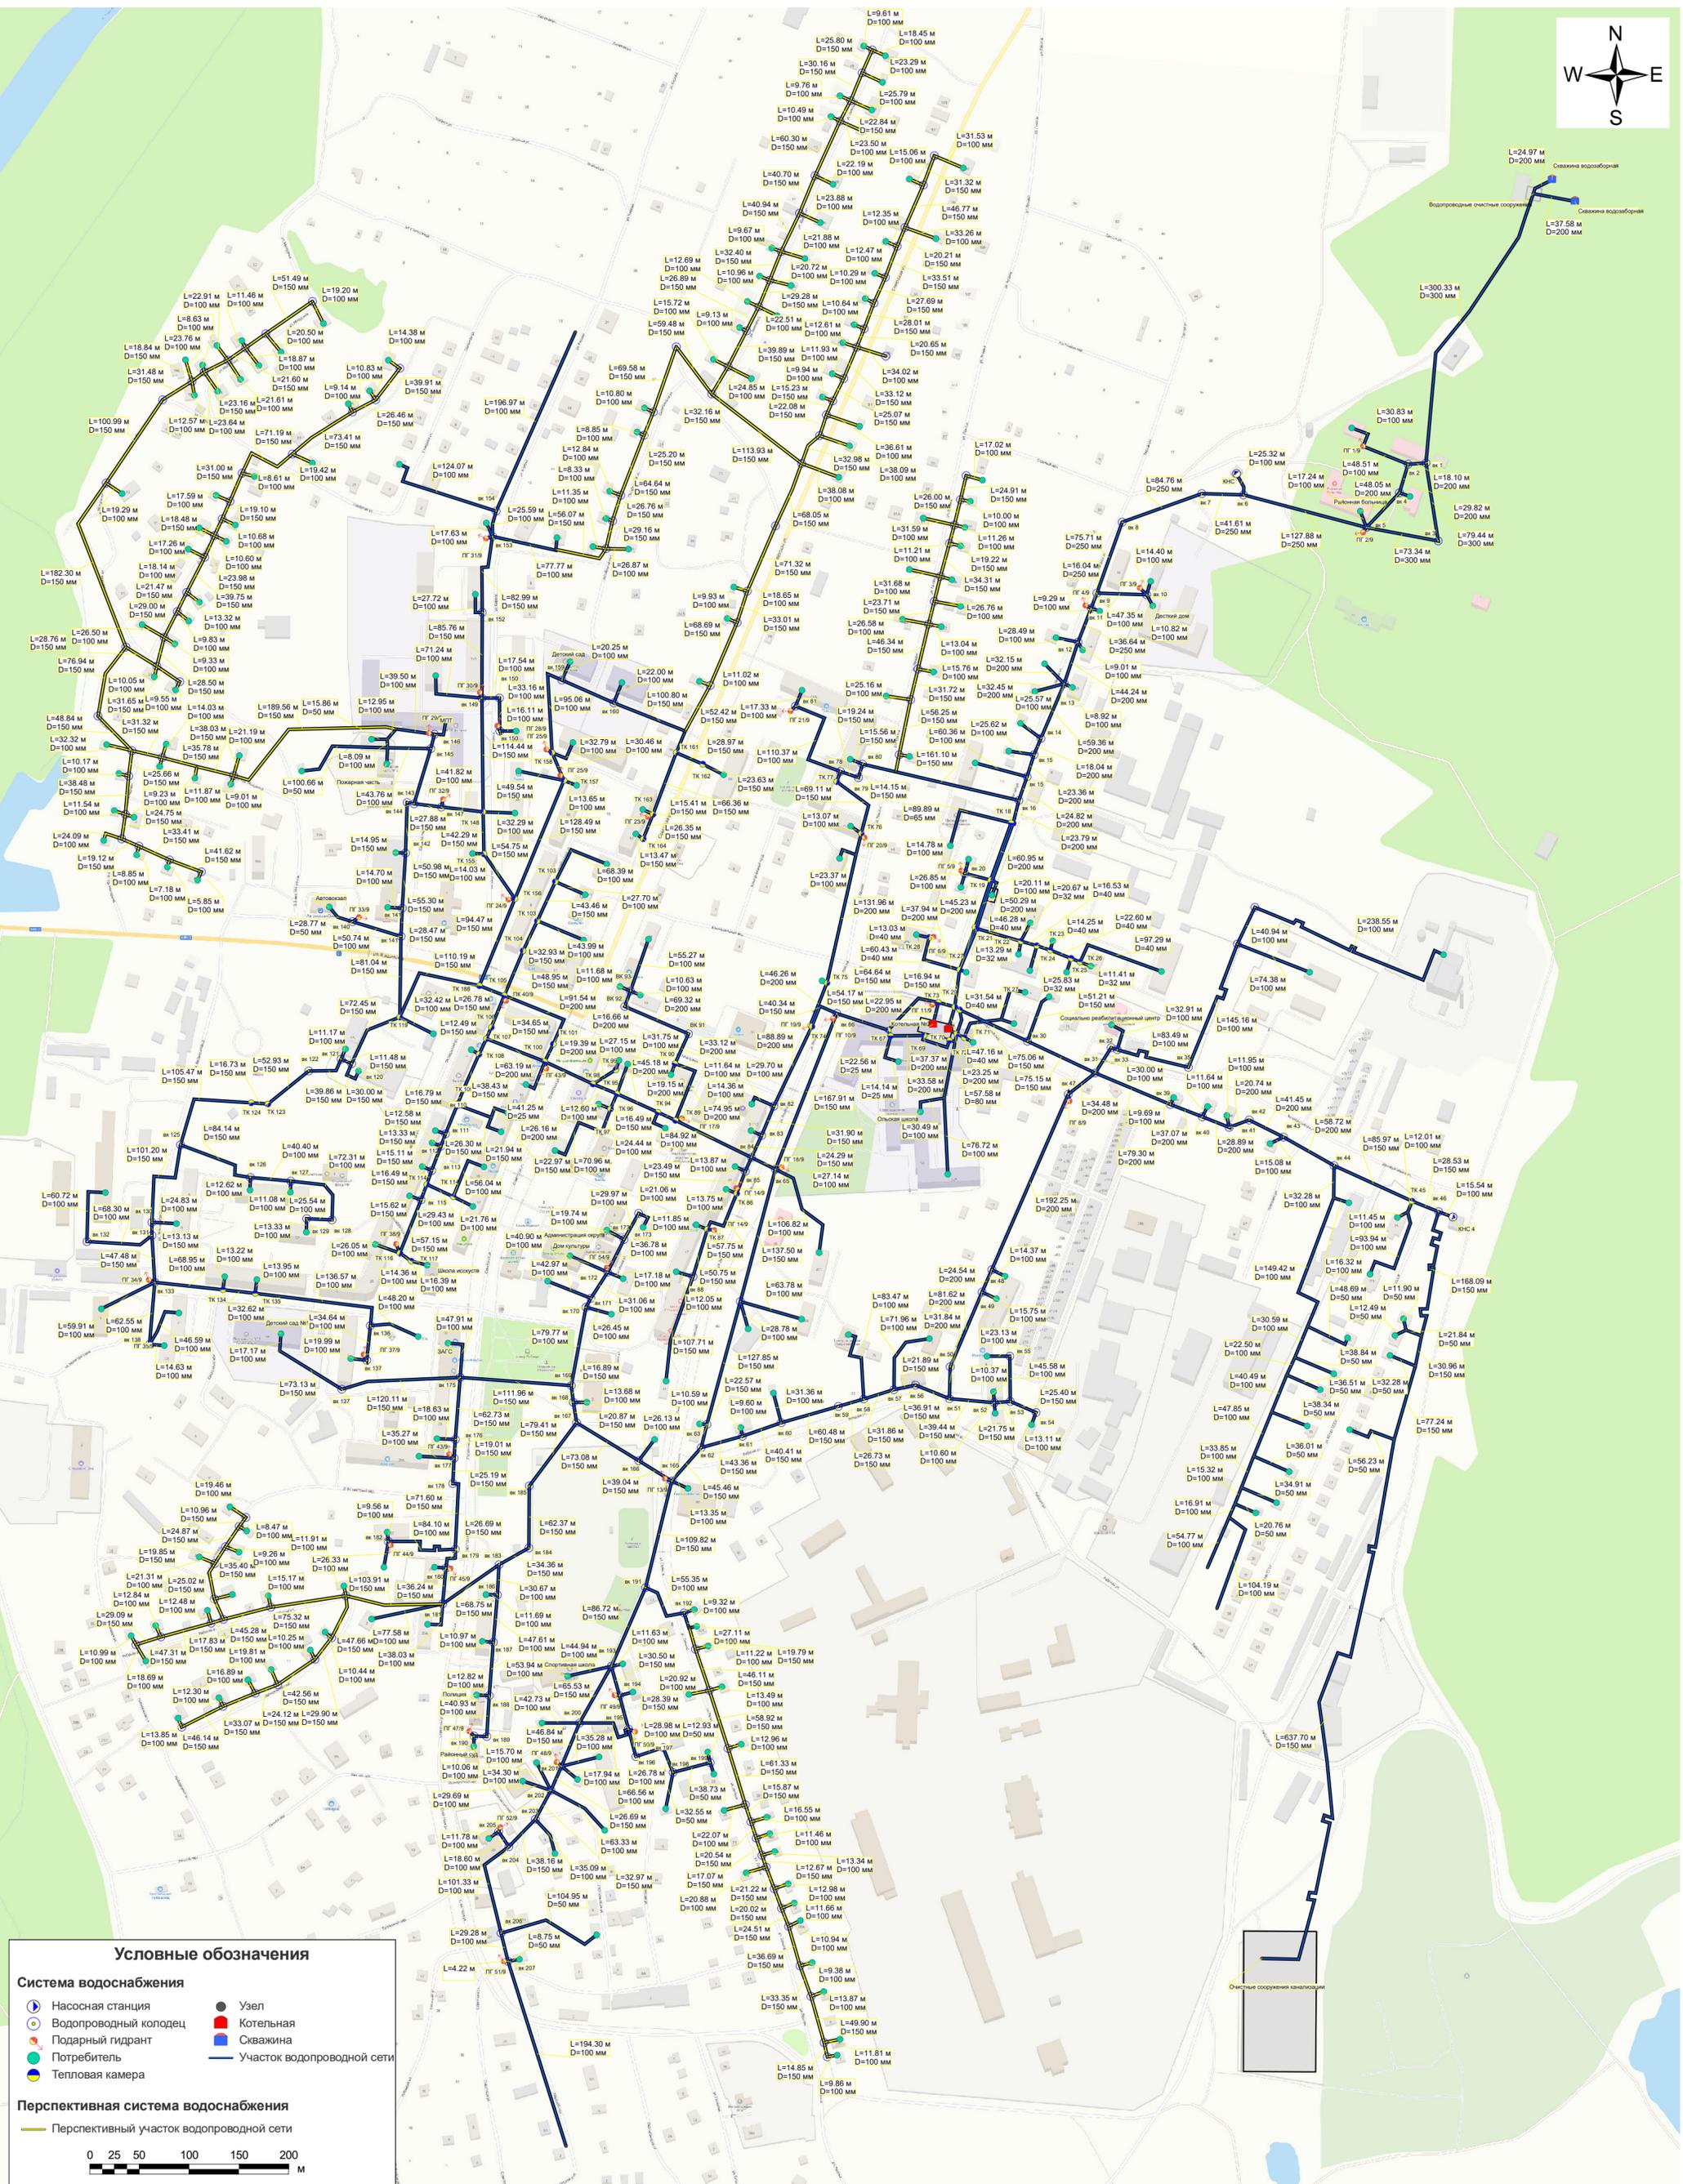

**Условные обозначения**

**Система водоснабжения**

- Насосная станция
- Водопроводный колодец
- Подарный гидрант
- Потребитель
- Тепловая камера
- Узел
- Котельная
- Скажина
- Участок водопроводной сети

**Перспективная система водоснабжения**

- Перспективный участок водопроводной сети

0 25 50 100 150 200 м