Приложение №1.
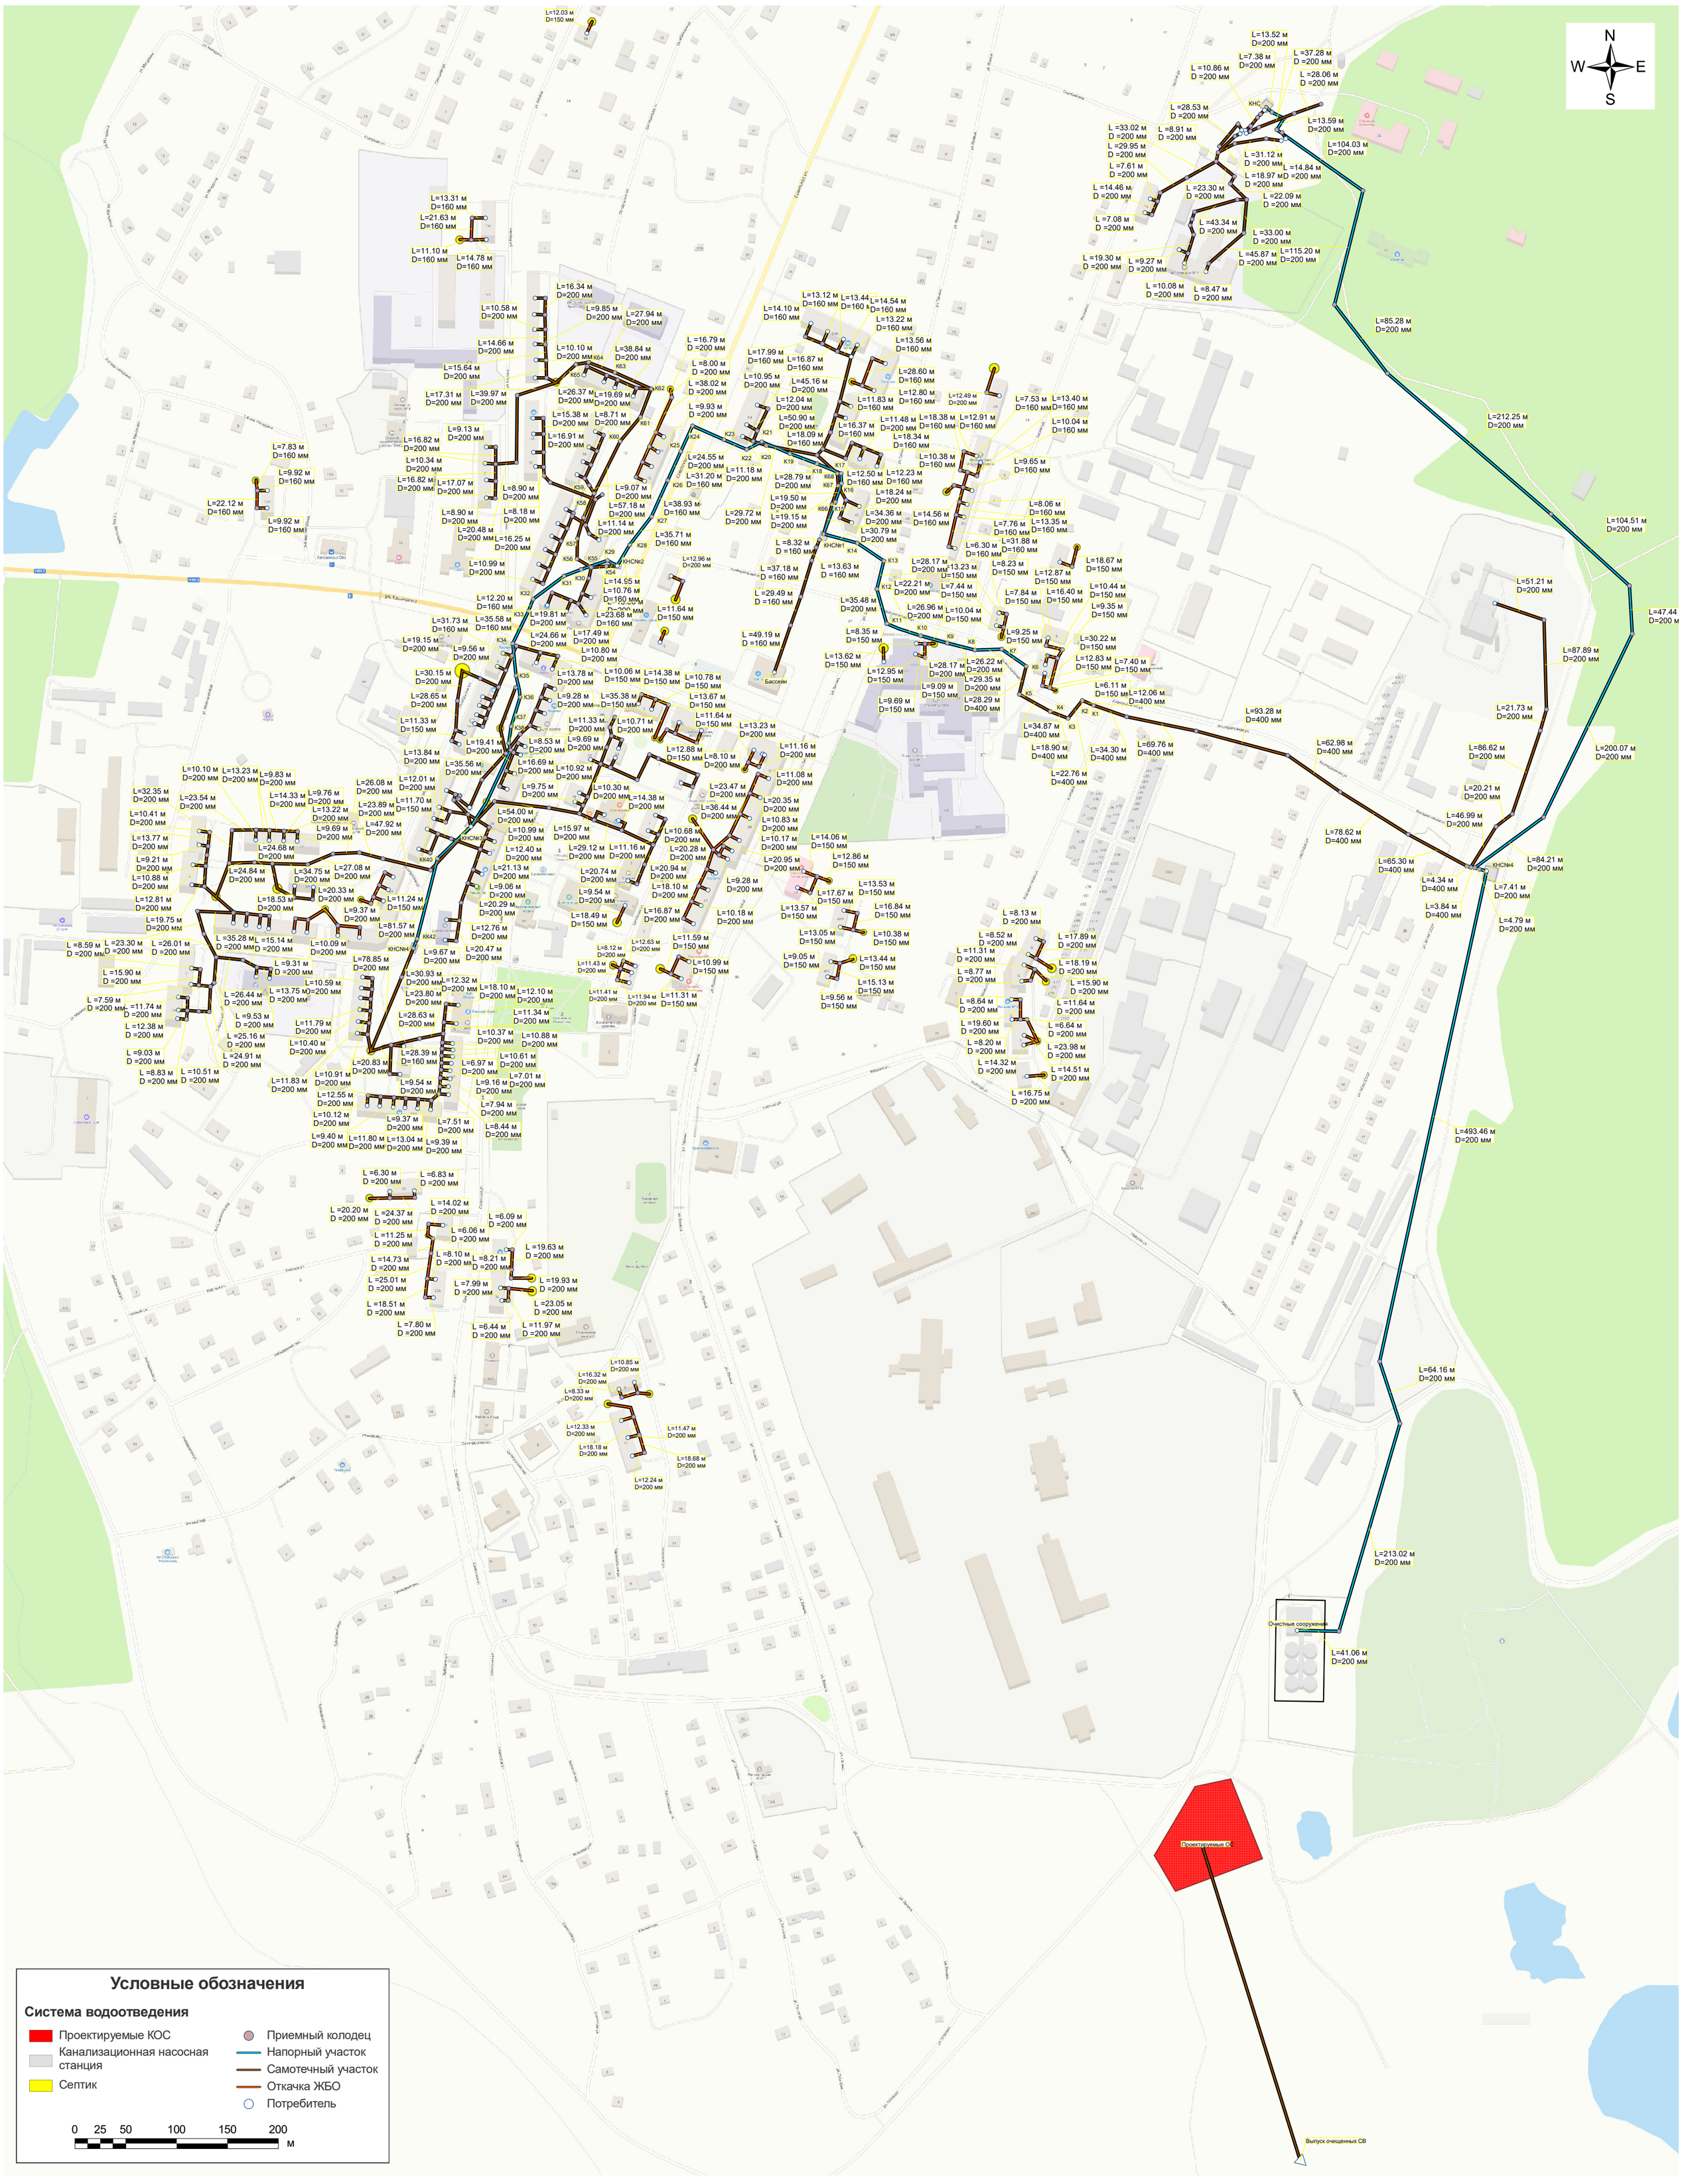
Схема водоснабжения и водоотведения муниципального образования "Ольский муниципальный округ Магаданской области".
Существующие сети и сооружения системы водоотведения пгт. (рп) Ола. М1:4000. Лист 2.